



RZUT PARTERU
INWENTARYZACJA
SKALA 1:100

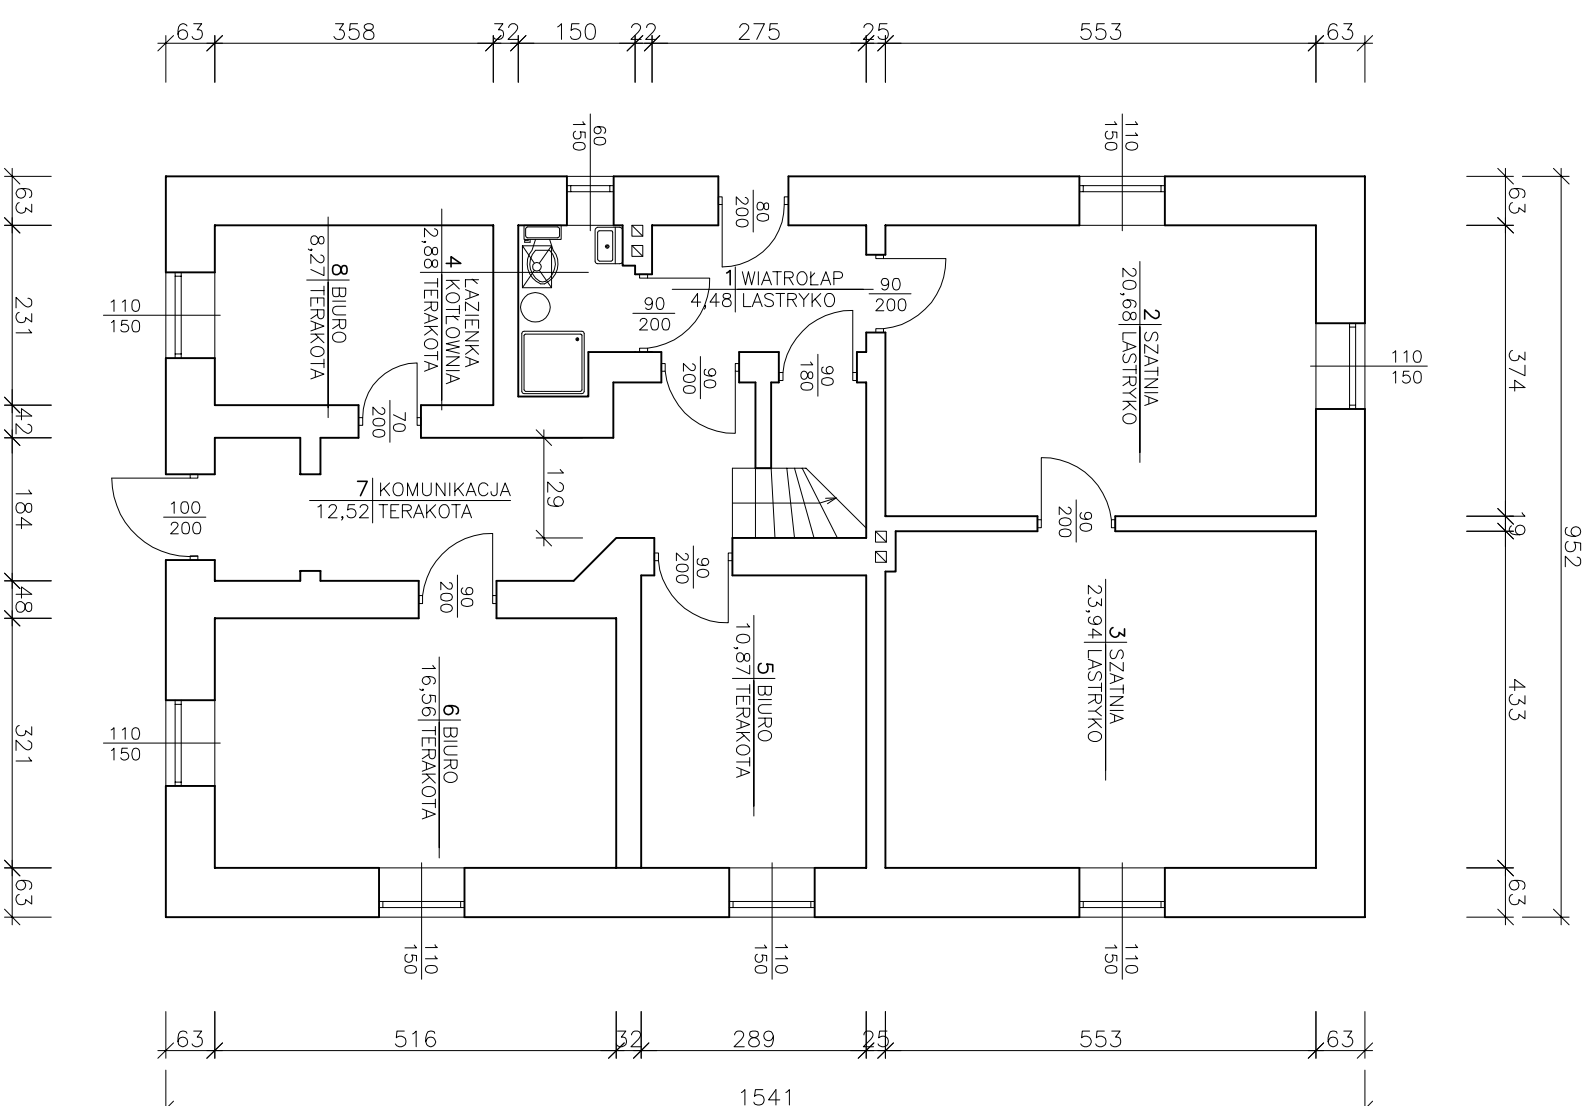

PRACOWNIA PROJEKTOWA			
mgr inż. Andrzej Kępka Przeworsk ul. Studzińska 9a			
obiekt:	PRZEBUDOWA POMIESZCZEŃ BUDYNKU BIUROWO-SOCJALNEGO		
lokalizacja:	dziółka nr ewid. 1478/4 obręb Kańczuga – miasto		
przedmiot rys.:	skala:	data:	nr rys.:
RZUT PARTERU INWENTARYZACJA	1:100	07-2015	1-1
zespół projektowy:	specjaln.:	nr upr.:	podpis:
projektant:			
mgr inż. Andrzej Kępka	konstr-bud.	34/97	

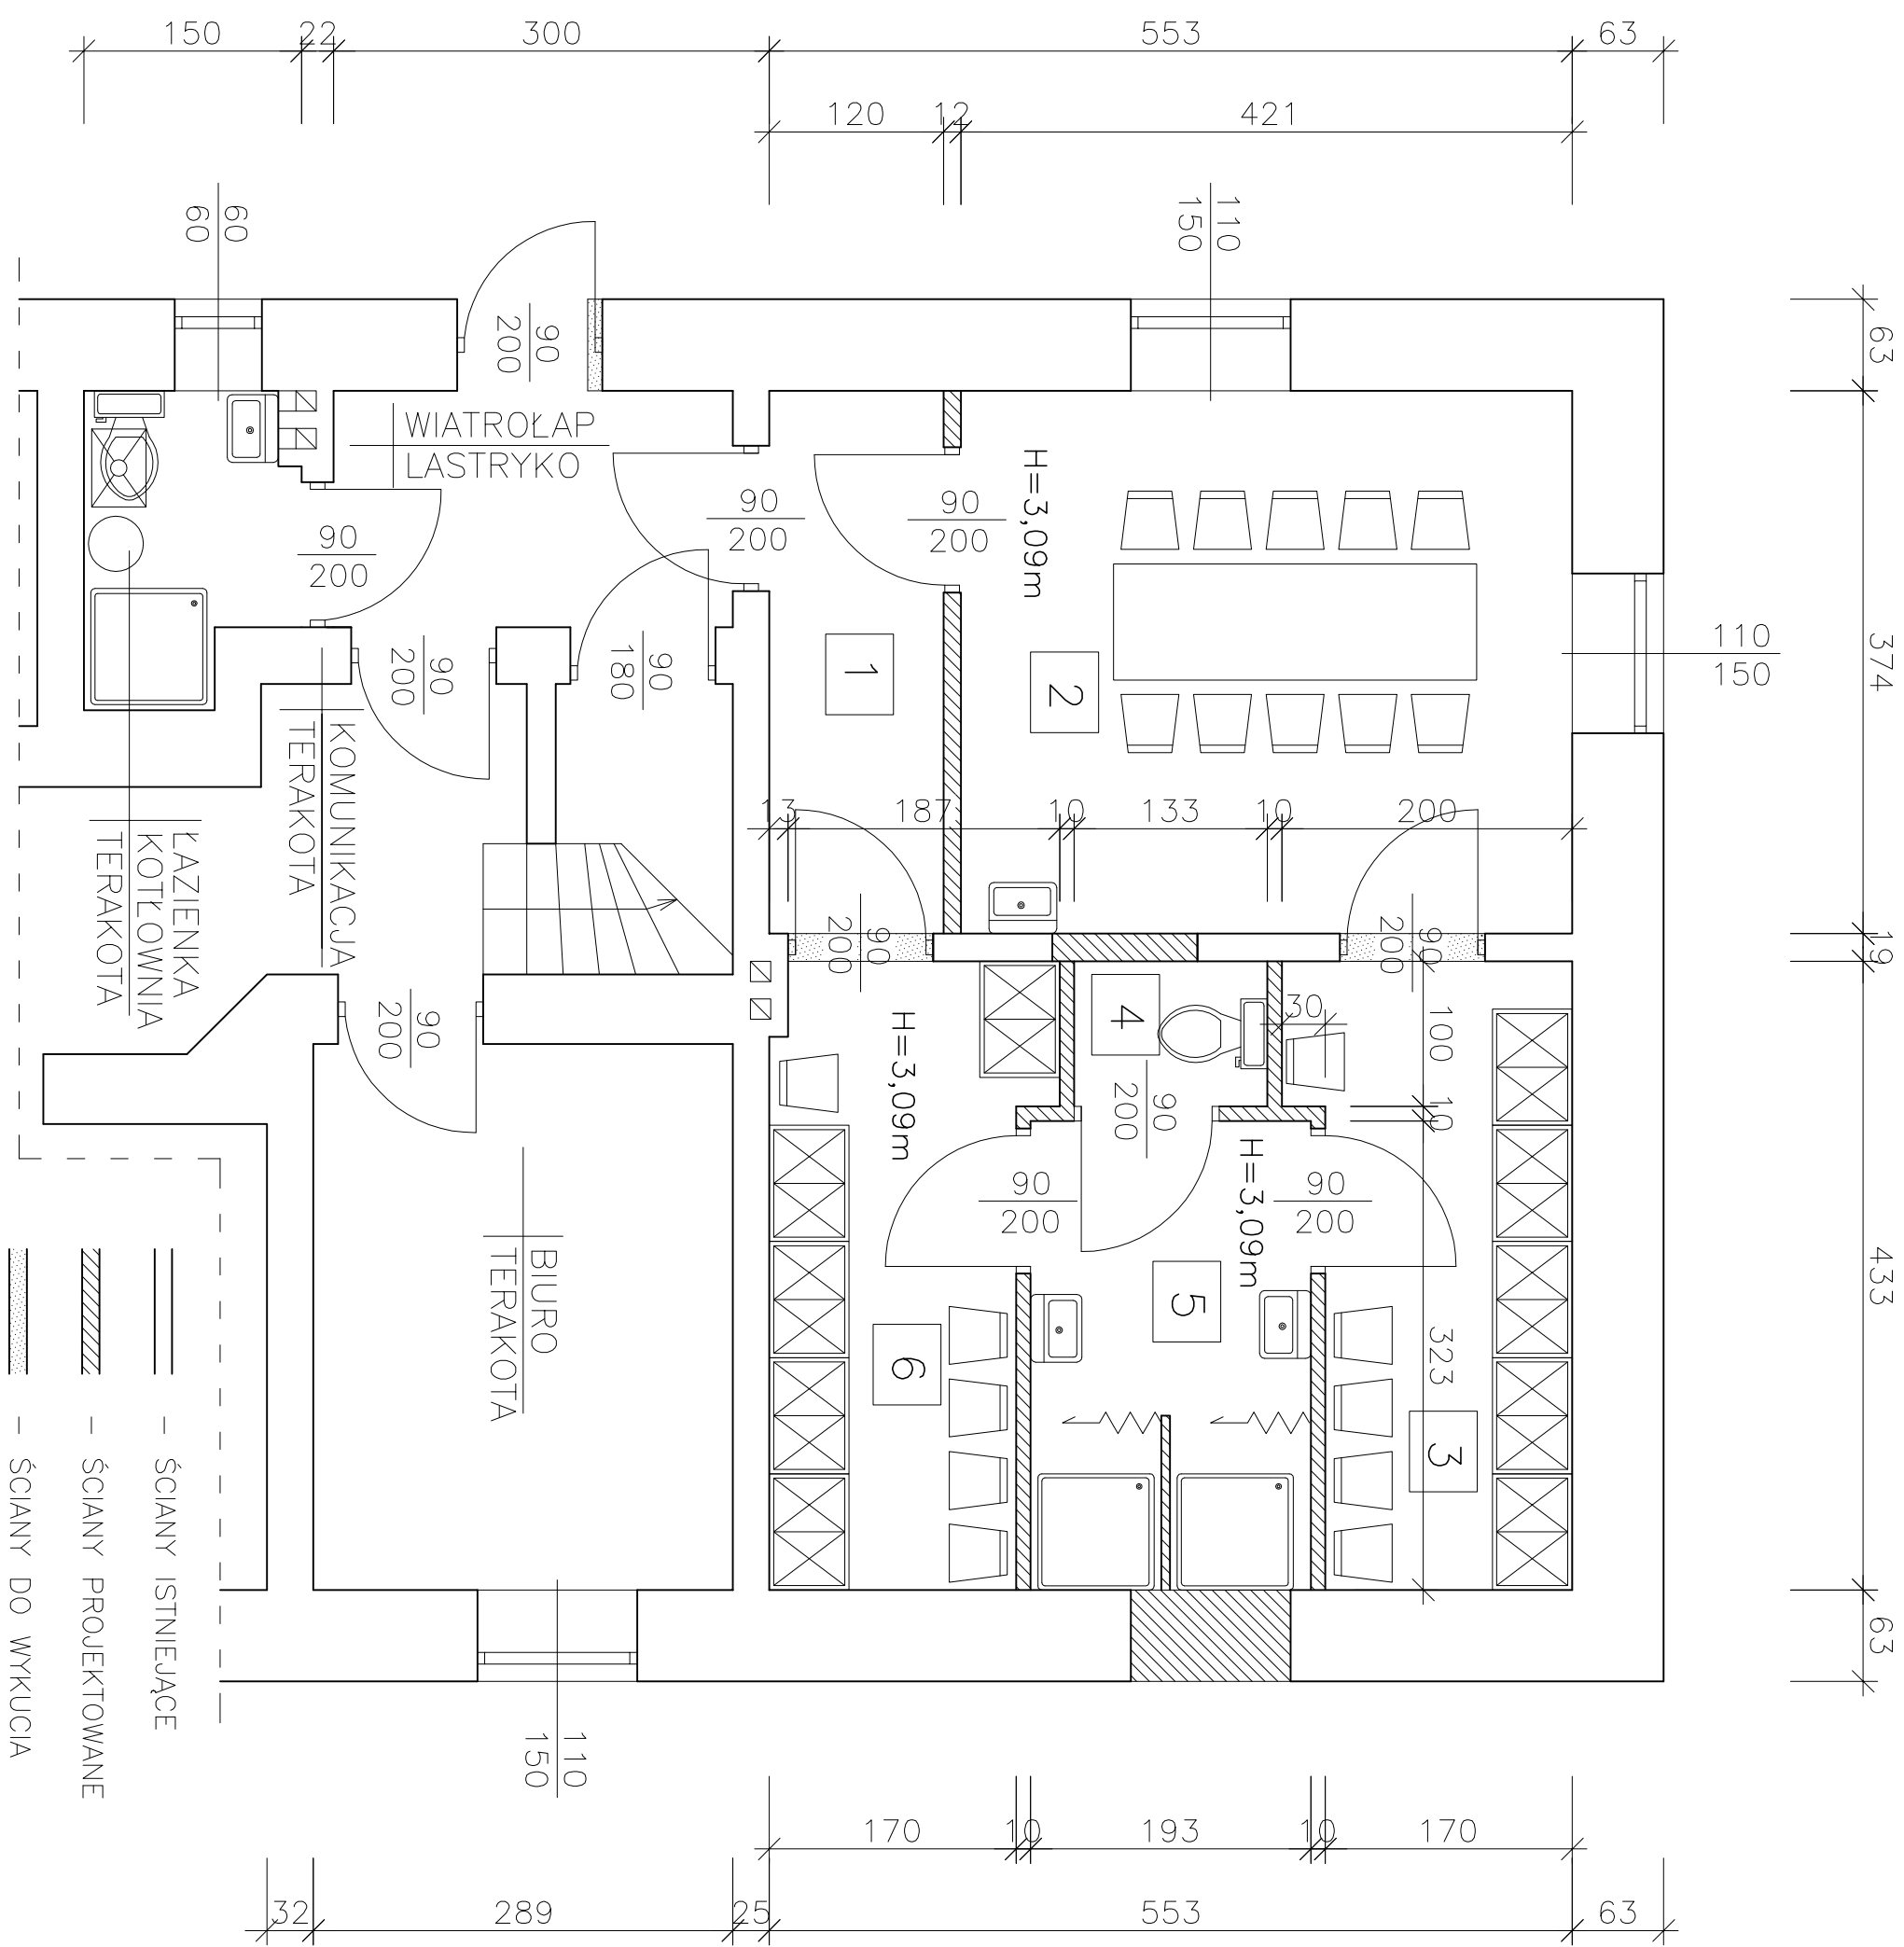

RZUT PARTERU

SKALA 1:50

- 1 KORYTARZ
4,49 TERAKOTA
- 2 JADALNIA
15,74 TERAKOTA
- 3 SZATNIA ODZIEŻY WŁASNEJ
7,66 TERAKOTA
- 4 WC
1,33 TERAKOTA
- 5 UMYWALNIA
6,20 TERAKOTA
- 6 SZATNIA ODZIEŻY ROBOCZEJ
7,59 TERAKOTA

PRACOWNIA PROJEKTOWA			
mgr inż. Andrzej Kąpka Przeworsk ul. Studzińska 9a			
PRZEBUDOWA POMIESZCZEN BUDYNKU BIUROWO-SOCJALNEGO			
lokalizacja: działka nr ewid. 1478/4 obręb Kańczuga – miasto			
przedmiot rys.:	skala:	data:	nr rys.:
RZUT PARTERU	1:50	07-2015	A-1
zespół projektowy:	specjaln.:	nr upr.:	podpis:
mgr inż. Andrzej Kąpka	konstr-bud.	34/97	