



RZUT PARTERU
INWENTARYZACJA
SKALA 1:100

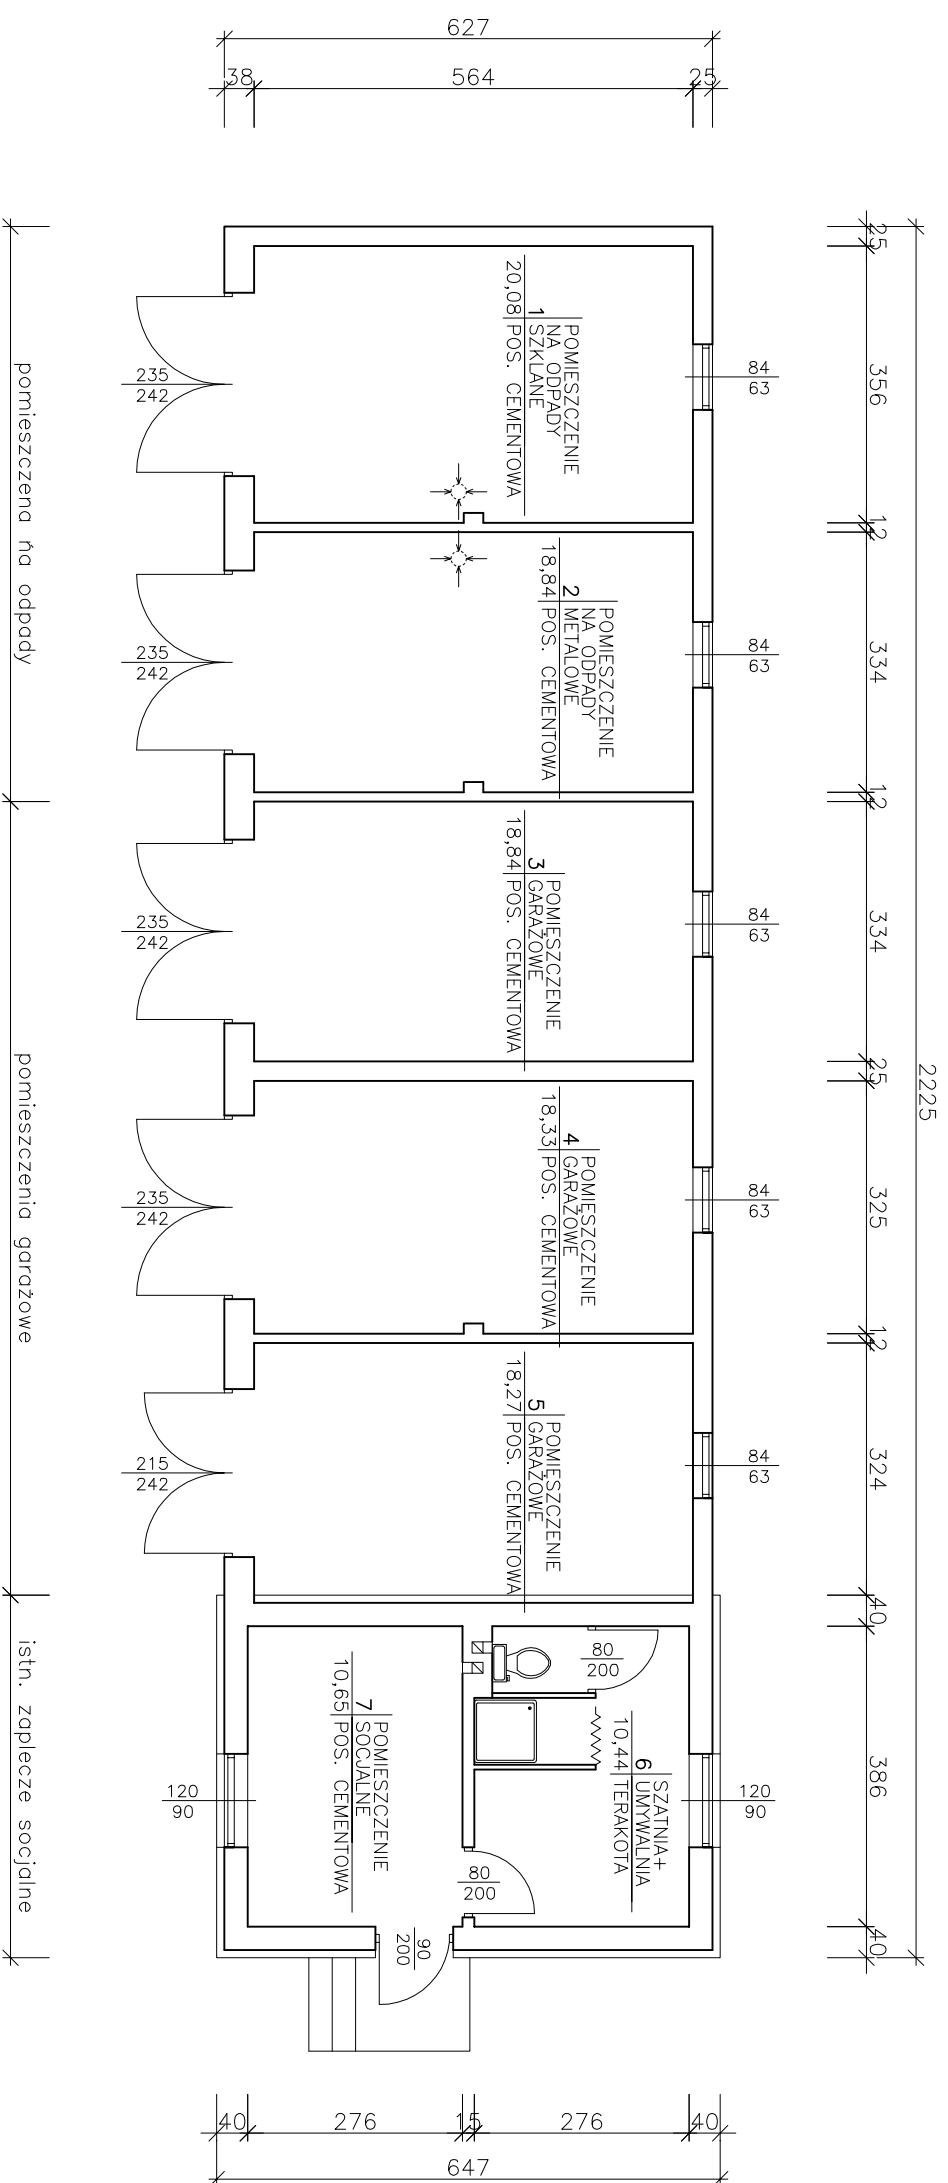

| | | | |
|---|--|---------------------------|----------------|
| PRACOWNIA PROJEKTOWA | | | |
| mgr inż. Andrzej Kępka Przeworsk ul. Studzińska 9a | | | |
| obiekt: PRZEBUDOWA POMIESZCZEŃ BUDYNKU SOCJALNO-MAGAZYNOWEGO | | | |
| lokalizacja: działka nr ewid. 1775 obręb Siedlecza gm. Kańczuga | | | |
| przedmiot rys.: RZUT PARTERU INWENTARYZACJA | | skala: 1:100 | nr rys.: I-1 |
| zespół projektowy: mgr inż. Andrzej Kępka | | specjalność: konstr.-bud. | nr upr.: 34/97 |
| projektant: mgr inż. Andrzej Kępka | | | |

RZUT PARTERU

SKALA 1:50

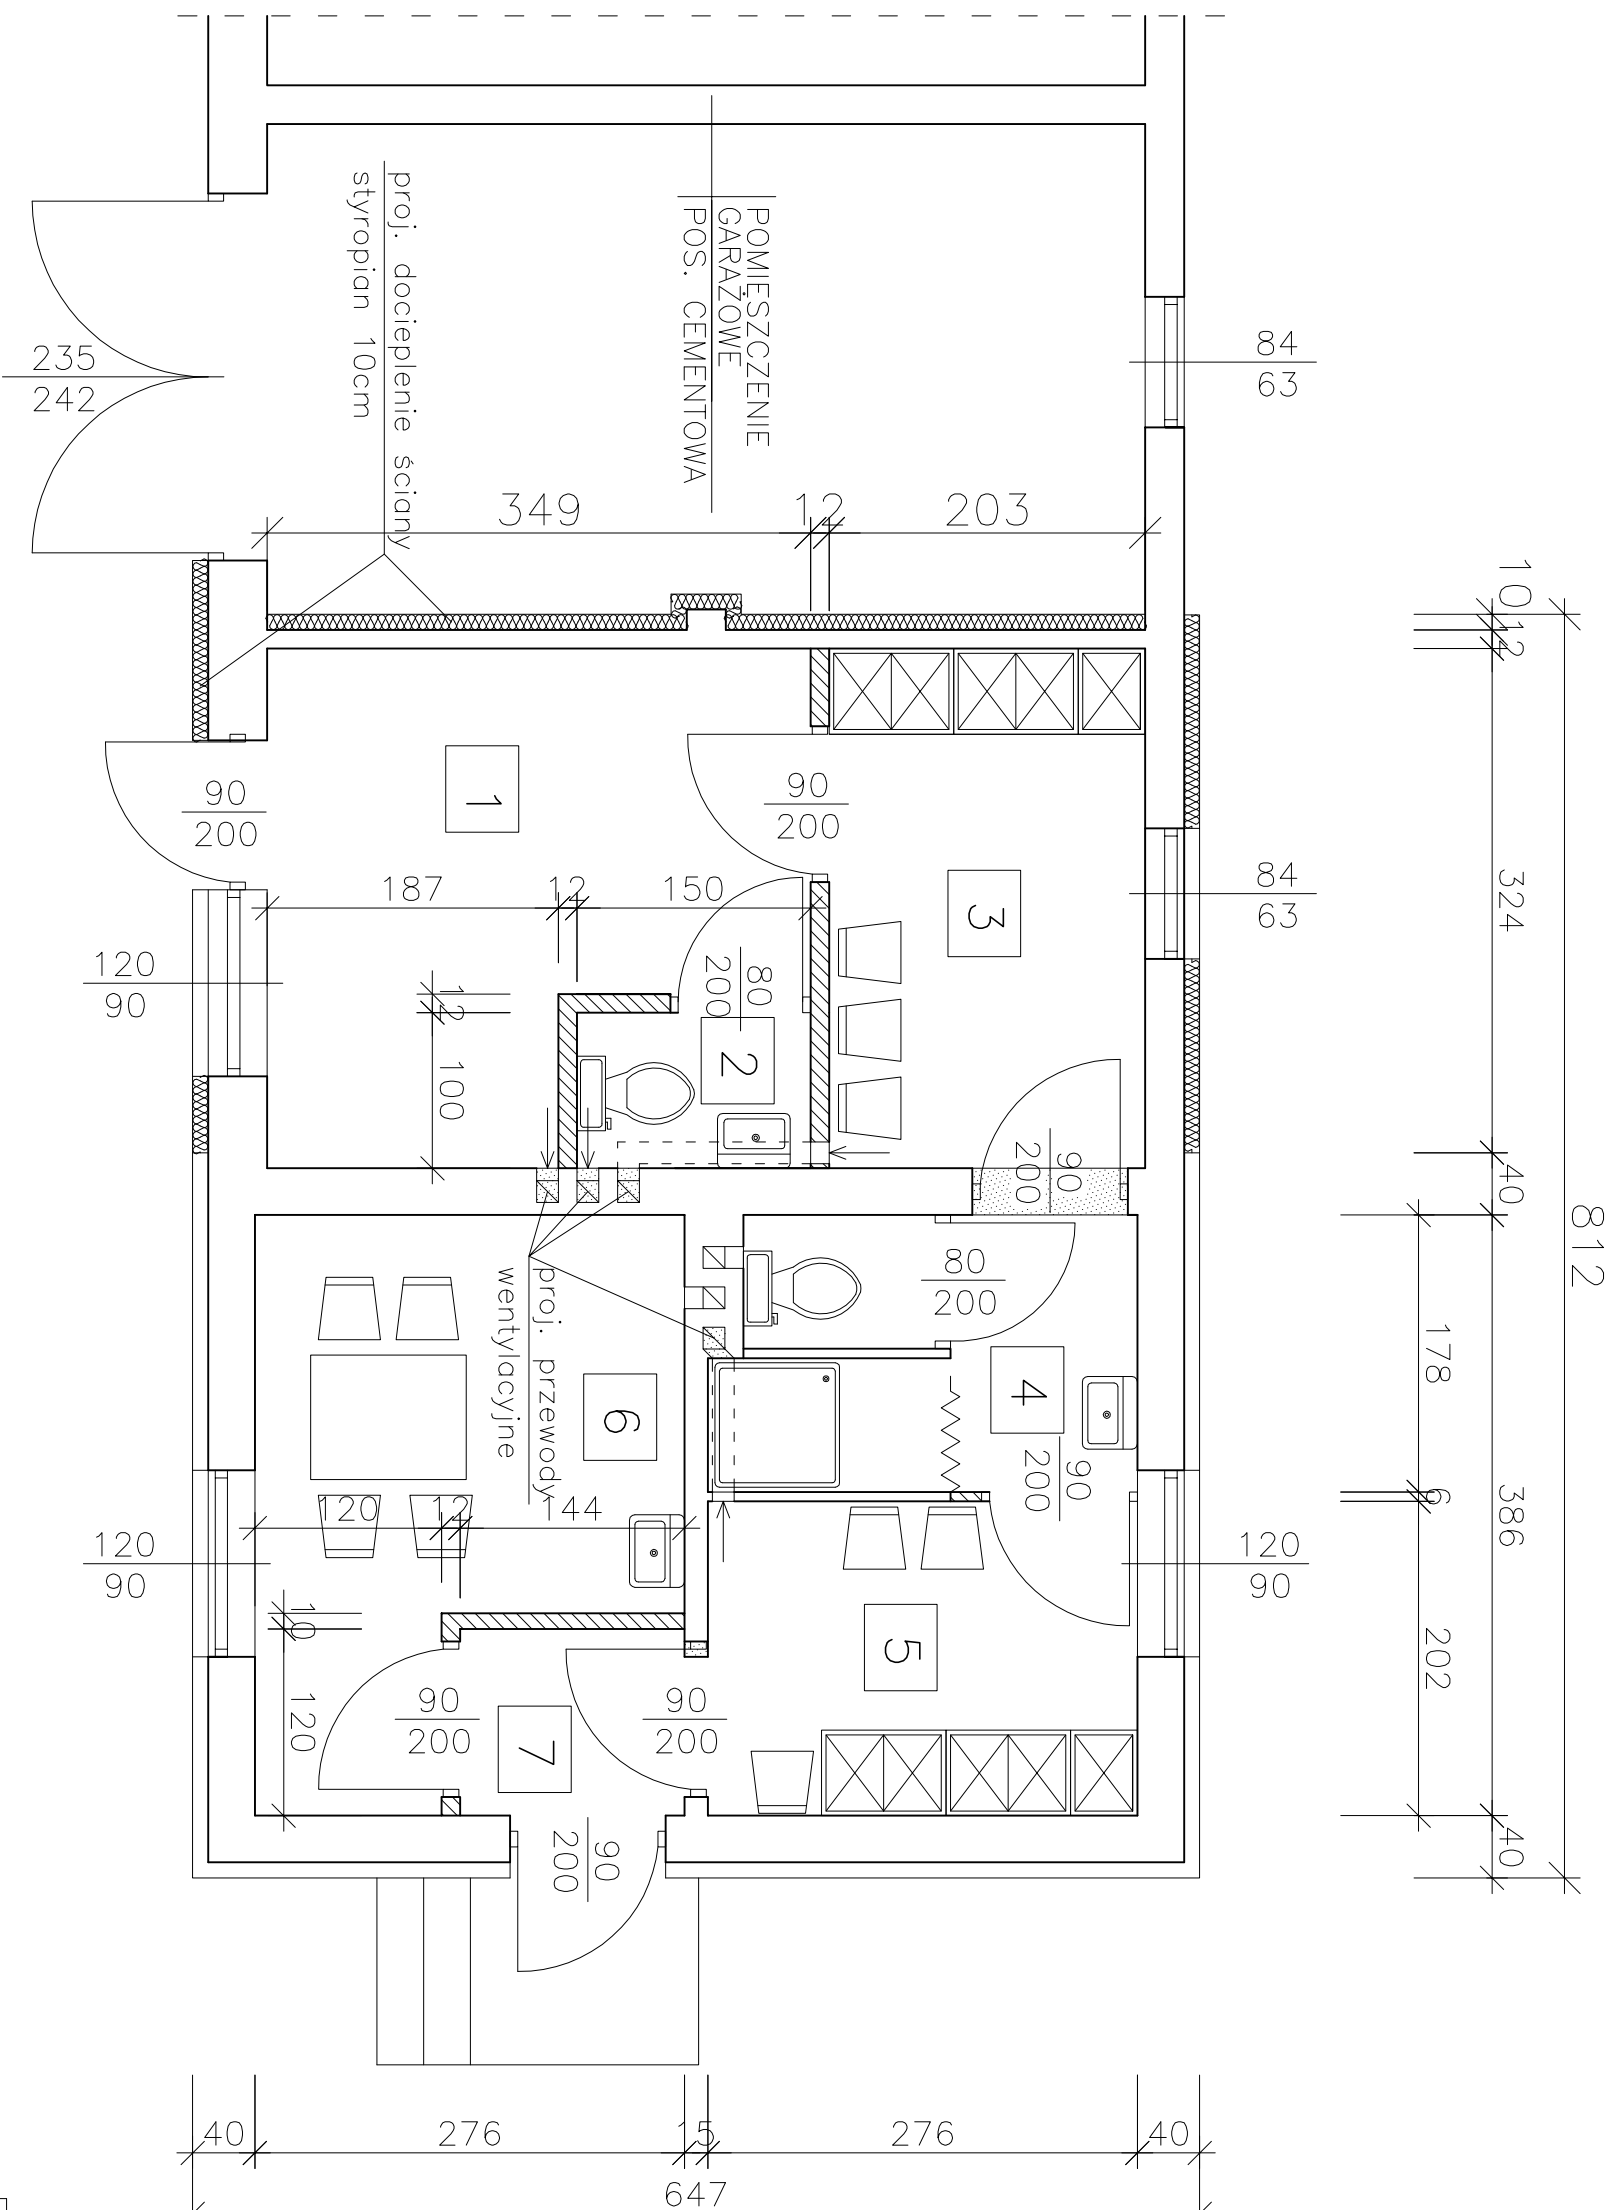

| | | | |
|---|--------------------------|------|----------|
| 1 | BIURO | 9,82 | TERAKOTA |
| 2 | WC | 1,50 | TERAKOTA |
| 3 | SZATNIA ODZIEŻY WŁASNEJ | 6,58 | TERAKOTA |
| 4 | UMYWALNIA | 4,70 | TERAKOTA |
| 5 | SZATNIA ODZIEŻY ROBOCZEJ | 5,58 | TERAKOTA |
| 6 | JADALNIA | 8,62 | TERAKOTA |
| 7 | WIATROLAP | 1,73 | TERAKOTA |

| | | | |
|---|-------------|----------|----------|
| PRACOWNIA PROJEKTOWA | | | |
| mgr inż. Andrzej Kępka Przeworsk ul. Studzińska 9a | | | |
| obiekt: PRZEBUDOWA POMIESZCZEN BUDYNKU SOCIALNO-MAGAZYNOWEGO | | | |
| lokalizacja: działka nr ewid. 1775 obręb Siedlecza gm. Kańczuga | | | |
| przedmiot rys.: | skala: | data: | nr rys.: |
| RZUT PARTERU | 1:50 | 07-2015 | A-1 |
| zespół projektowy: | specjaln.: | nr upr.: | podpis: |
| projektant: | | | |
| mgr inż. Andrzej Kępka | konstr-bud. | 34/97 | |